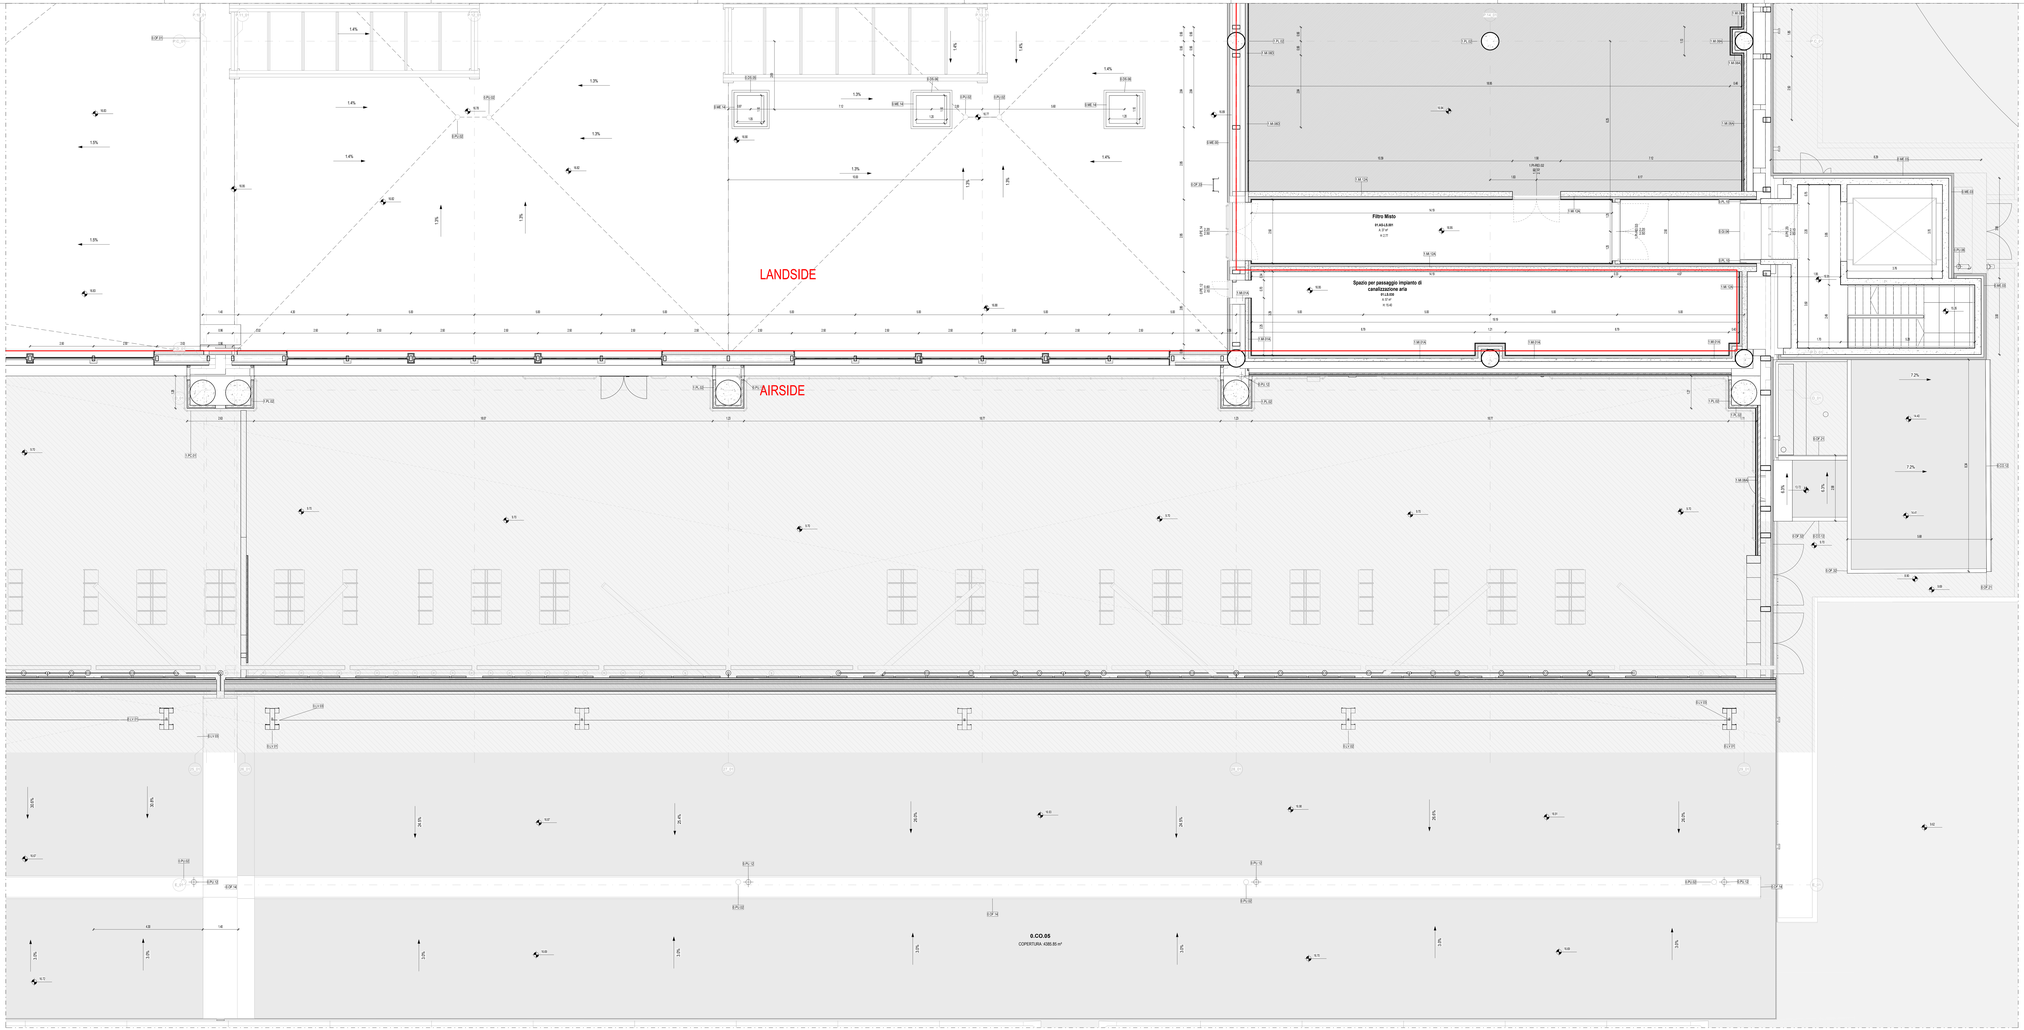

Terminal Partenze - Pianta piano mezzanino

Scala 1 : 50

PARTIZIONI VERTICALI		PARTIZIONI ORIZZONTALI		INFISSI	
ME	MURATURE ESTERNE	PT	PAVIMENTI	PI	PORTE INTERNE
MI	MURATURE INTERNE	MS	MASSETTI	PE	PORTE ESTERNE
DI	DIVISORI	PN	PAVIMENTI ESTERNI	FI	FINESTRE INTERNE/ESTERNE
PA	PANNELLI	CO	COPERTURE	LU	LUCERNARI
PL	PLACCATURE	CONTROSOFFITTI		FC	FACCIATE CONTINUE
PV	PARETI VETRATE	CS	CONTROSOFFITTI		
RI	RIVESTIMENTI	VL	VELETTE		

ALTRI ELEMENTI

RN	RINGHIERE BALAUSTRE CORRIMANI	AR	ARREDI	BR	PARACOLPI
PU	PLUVIALI GRONDAIE CANALINE	SC	SCALE (Finitura)	SO	SOGLIE
		OP	OPERE PREFABBRICATE	OF	OPERE IN FERRO
SA	SANITARI	VE	AIUOLE / ALBERI	LV	TATTILMAPPE

FINITURE

B - Zocolino

B01	Battiscopa ceramico pantalea effetto/e del legno	
B02	Battiscopa ceramico in lastra pre-prevalentea effetto pietra a rivestito resina	H 100 mm
B03	Battiscopa ceramico in lastra pre-prevalentea effetto cemento a rivestito resina	H 100 mm
B04	Battiscopa ceramico in lastra pre-prevalentea effetto cemento a rivestito resina	H 100 mm
B05	Battiscopa ceramico in lastra pre-prevalentea effetto cemento a rivestito cera	H 100 mm
B06	Battiscopa in legno	H 100 mm

M - Finitura Verticale

1.F.01	Rivestito e stuccato + tinteggiato lavabile per interni	
1.F.02	Pannelli di rivestimento di legno di qualità con piccolino	H 100 mm
1.F.03	Pannelli di rivestimento in legno	
1.F.04	Rivestimento ceramico in lastra pre-prevalentea effetto pietra a rivestito chiara	Dim. 120x60 cm
1.F.05	Rivestimento ceramico in lastra pre-prevalentea	

C - Controsoffitto

1.C.01	Doghe in alluminio	Larghezza 60 mm
1.C.02	Pannelli fibra minerale	Dim. 60x60 cm
1.C.03	Pannelli fibra alumina preverniciato	Dim. variabile
1.C.04	Pannelli in lana di legno preverniciato	Dim. variabile
1.C.05	Pannelli modulari REI 120	Dim. 60x 1200 mm
Rustico	Non sono previsti controsoffitti	

P - Pavimento Interno

1.P.01	Pavimento ceramico in lastra pre-prevalentea effetto pietra a rivestito resina	Dim. 120x60 cm
1.P.02	Pavimento ceramico in lastra pre-prevalentea effetto cemento a rivestito resina	Dim. 120x60 cm
1.P.03	Pavimento ceramico in lastra pre-prevalentea effetto cemento a rivestito cera	Dim. 120x60 cm
1.P.04	Pavimento ceramico in lastra pre-prevalentea effetto pietra a rivestito chiaro	Dim. 120x60 cm
1.P.05	Pavimento ceramico in lastra pre-prevalentea effetto pietra a rivestito scuro	Dim. 120x60 cm
1.P.06	Pavimento ceramico in lastra pre-prevalentea effetto pietra a rivestito scuro	Dim. 120x60 cm
1.P.07	Pavimento in legno	
Rustico	Non sono previste finiture orizzontali	

ARREDI

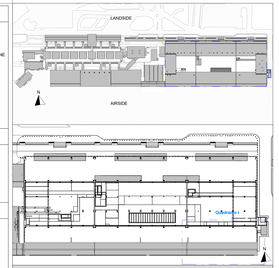

LEGENDA GRAFICA

- 0.00 — QUOTA FINITO PIANTA
- 0.00 — QUOTA FINITO SEZIONE
- ASSE STRUTTURALE
- 00 — DIMENSIONE LINEARE
- LINEA DOGANALE
- 2% — LINEA DI PENDENZA
- XXX XXX — Nome Locale; N° — Numero Locale; 0 — Quota; 4 m — Altezza non definita; 4 — Altezza Locale; 0 — Finitura Locale
- 00 — ETICHETTA PORTE dimensione netta
- 00 — ETICHETTA MURI
- INDICAZIONE INGRESSO
- N — INDICAZIONE NORD

Gli elementi campiti in arancione sono previsti in progetto ma esclusi in appalto.

Area non soggetta ad intervento
Locali esclusi dall'intervento in appalto

Area a rustico
Locali non ultimati/ingrezzi e rustico

Pavimentazione esistente
Pav. esclusa dall'intervento in appalto

CAPOSALDO FISSO

CAPOSALDO FISSO N/S 4307454.7332; E/O 607969.8611; QUOTA ALTIM. 9.00

01_Abaco Locali

N°	Destinazione d'uso	Superficie del locale	Volume Netto (h 2.70 m)
01.AA.AS.003	CIRCOLAZIONE IMBARCHI	468.0 m²	4693.6 m²
01.AA.AS.004	HALL IMBARCHI SCHENGEN	1988.1 m²	19702.4 m²
01.AA.AS.013	GATE 07	170.0 m²	1587.7 m²
01.AA.AS.014	GATE 09	170.2 m²	1584.4 m²
01.AA.AS.015	GATE 10	173.4 m²	1606.7 m²
01.AS-LS.001	Filtro Misto	37.5 m²	103.8 m²
01.AS.040	Magazzini Duty-Free, Retail, F&B	527.1 m²	1460.0 m²
01.LS.030	Spazio per passaggio impianto di canalizzazione aria	57.3 m²	879.2 m²
		3591.6 m²	31617.9 m²

01_Abaco delle finiture dei Locali

Destinazione d'uso	N°	Finitura del controsoffitto	Finitura del muro	Finitura del pavimento	Finitura della base
CIRCOLAZIONE IMBARCHI	01.AA.AS.003		1.F.01	1.PT.01	1.B.01
HALL IMBARCHI SCHENGEN	01.AA.AS.004		1.F.01	1.PT.01	1.B.01
GATE 07	01.AA.AS.013		1.F.01	1.PT.01	1.B.01
GATE 09	01.AA.AS.014		1.F.01	1.PT.01	1.B.01
GATE 10	01.AA.AS.015		1.F.01	1.PT.01	1.B.01
Filtro Misto	01.AS-LS.001		1.F.01	1.PT.05	1.B.01
Magazzini Duty-Free, Retail, F&B	01.AS.040	Rustico	Rustico	Rustico	Rustico
Spazio per passaggio impianto di canalizzazione aria	01.LS.030	Rustico	1.F.01	1.PT.05	1.B.01

N.B.: Gli arredi in pianta sono indicativi degli ingombri - rifarsi alle schede arredi per gli elementi che fanno parte del progetto

N.B.: Per la definizione di tutti gli elementi strutturali ed impiantistici si rimanda ai relativi elaborati

Ente Nazionale per l'Aviazione Civile

AEROPORTO CIVILE DI LAMEZIA TERME (CZ)

LOTTO L1 - Sviluppo aerostazione passeggeri
CUP: H94C22000030009

LOTTO L2 - Interventi per la security e la digitalizzazione
CUP: H94C22000030002

LOTTO L6 - Potenziamento delle reti di sottosevizi e impianti tecnologici
CUP: H94C22000030009

PROGETTO ESECUTIVO

LOTTO 1

ARCHITETTURA - STATO DI PROGETTO - AMBITO 01
Terminal Partenze - Pianta mezzanino - Quadrante I

GRUPPO DI PROGETTAZIONE
Raggruppamento Temporaneo di Professionisti:

Direttore Tecnico e Responsabile integrazione prestazioni specialistiche: Ing. Filippo Bruno
Direttore Tecnico: Arch. Fabrizio Pistolesi
Progettazione strutture: Ing. Alessandro Cancellieri
Project Manager: Ing. Emanuele Palma
RUP ed ed Esecutore: Ing. Fabrizio Pistolesi

Direttore tecnico: ing. Bernardino Sartor Lotto 1
Responsabile esterno di impianto:
Ing. Paolo Tone Calderin

Direttore tecnico, arch. Emanuela Valle
Progettazione architettonica:
arch. Maria Camilla Valle
arch. Leonardo Decembrino

Direttore Tecnico: ing. Gianfabrizio Panetti
Progettazione Specialistica Impianti:
Ing. Gianluca Tagliati
P.I. Daniele Tagliati
Ing. Enrico Facciorusso

Direttore tecnico e progettazione strutturale:
Ing. Gianluca Valente
Direttore Progettazione strutture:
Ing. Matteo Pagnotti

CODICE ELABORATO										REVISIONE			
Fase	Lotto	Ambito	Disciplina	Tipo	Numero	Rev	Scala	N	Data				Descrizione
E	L1	01	ARC	P1	25	A	1:50	0	00/00/00	COMPUTO DEL	DISEGNO		
NOME FILE:	AB15P-E-L1-01-ARC-P1-25-A.dwg							REDAZIONE:		M.D.		VALLE 3.0	

Visto del Committente: **Società Aeroportuale Calabrese S.p.A.**

INTERVENTO A NUOVE PARTE DEL Gestaltt Infrastrutture Design "CD VALLE"	IL RESPONSABILE DEL PROCEDIMENTO: Ing. Ferdinando Sarasso	IL POST HOLDER DI AREA: OPERATIONAL SERVICES MANAGER: Emilio Pipola, FACILITIES EXPERENCE MANAGER: Salvina Miles Pro PROGETTAZIONE: Ferdinando Valente

Approvazione **ENAC:**